

Plan d'aménagement standard - Restauration / Apéritif

Lieu : Hall CO niv. 1

Apéritif standard soumis à quota : 250 personnes max
 Restauration dans un cadre institutionnel : 250 personnes max

APPROUVÉ
 Par Arnaud Taverney, 12:01, 18/10/2023

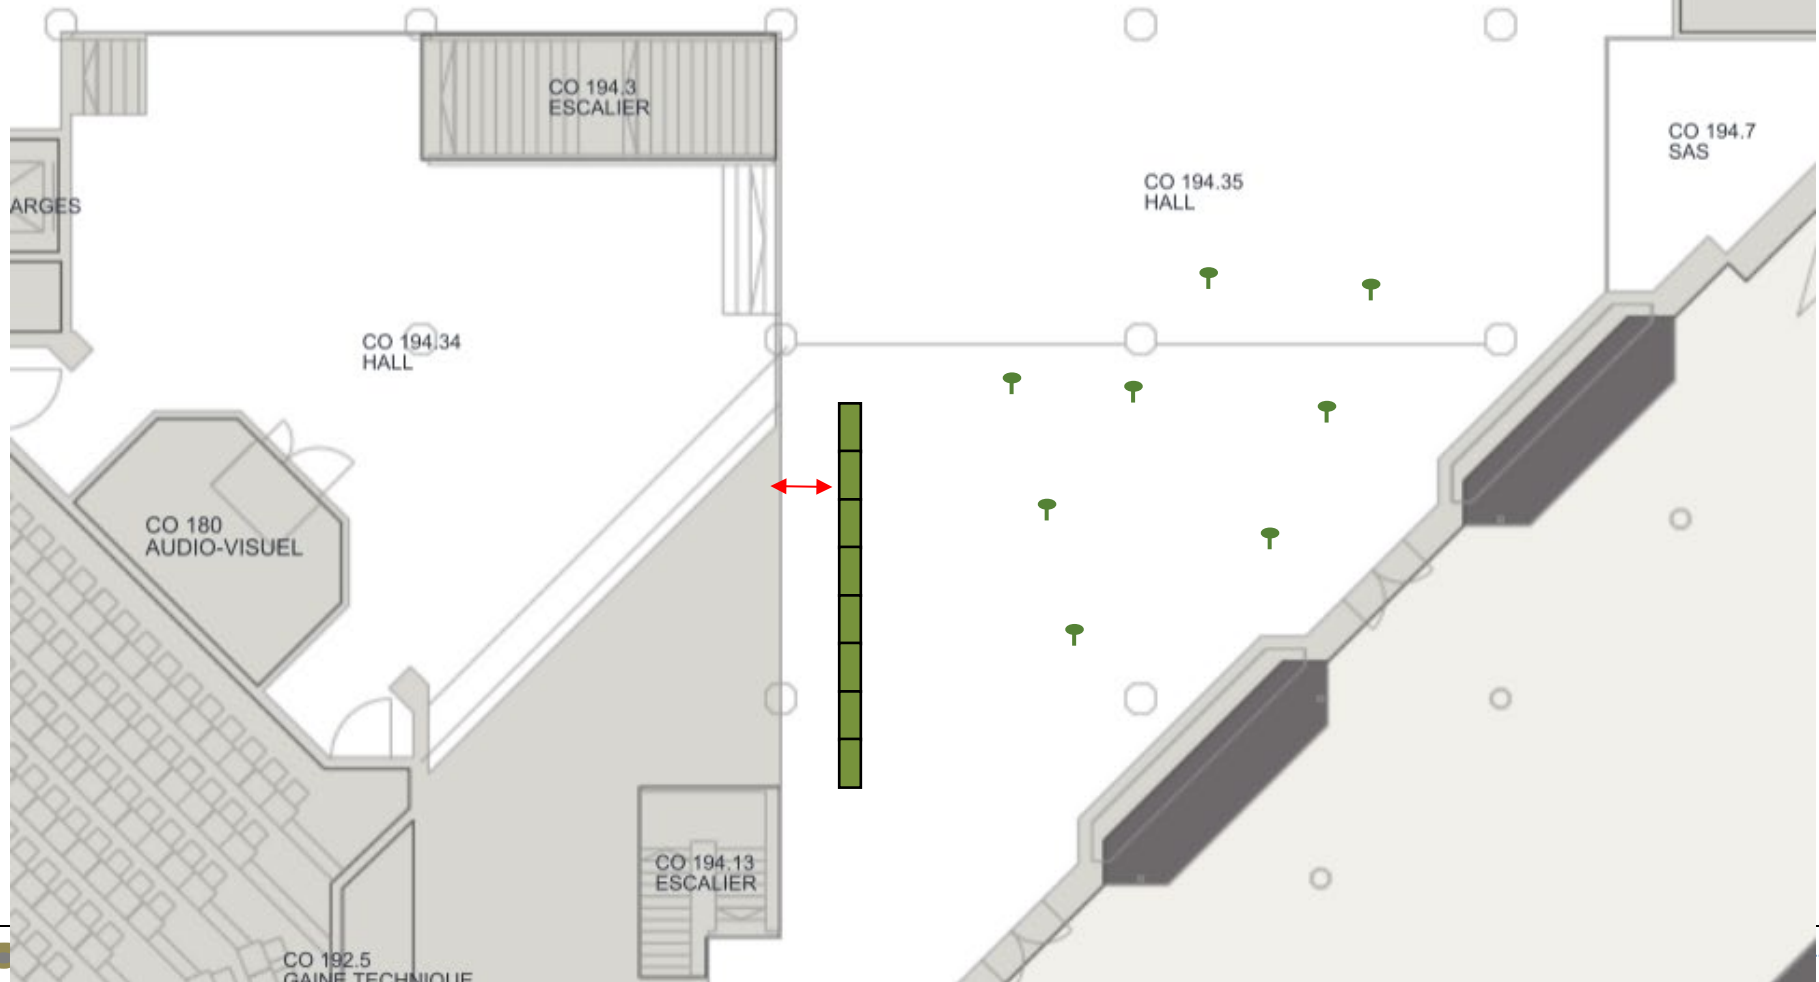


Table 150cm x 75cm Accueil – stand Restauration	Chaise	Multi- prise	Panneau vertical H180cm x L120cm	Panneau horizontal H120cm x L180cm	Table haute	Pupitre Ecran	Potelet	Vauban	Praticable	Desk accueil	Stander	plante	Autre	120cm 45cm	sortie secours	Zone de fuite	Zone aménagée	