


# Plan d'aménagement standard - Restauration / Apéritif

Lieu : Hall MED niv. 0

Apéritif standard soumis à quota : 250 personnes max  
 Restauration dans un cadre institutionnel : 250 personnes max

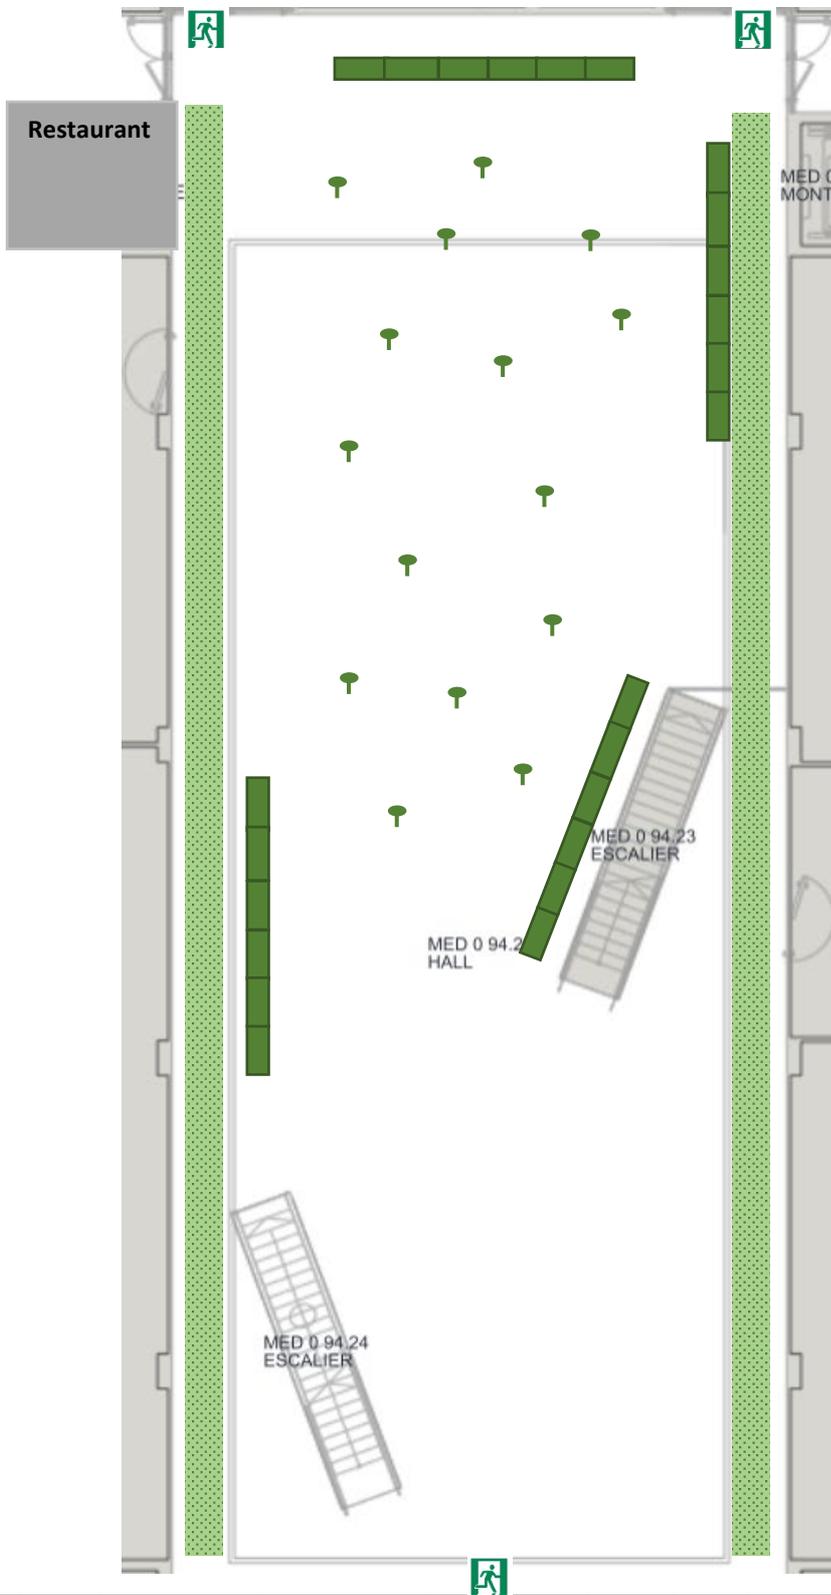

**EPFL**

APPROUVÉ  
 Par Arnaud Tavernier, 12/02, 18/10/2023

Table 160cm x 80cm Accueil – stand Restauration	Chaise	Multi- prise	Panneau vertical H180cm x L120cm	Panneau horizontal H120cm x L180cm	Table haute	Pupitre	Potelet	Vauban	Prati- cable	Desk accueil	Stander	plante	Autre	120cm 45cm	sortie secours	Zone de fuite	Zone utilisée	