


Plan d'aménagement standard - Restauration / Apéritif

Lieu : Hall SV niv. 1

Apéritif standard soumis à quota : 200 personnes max
 Restauration dans un cadre institutionnel : 200 personnes max

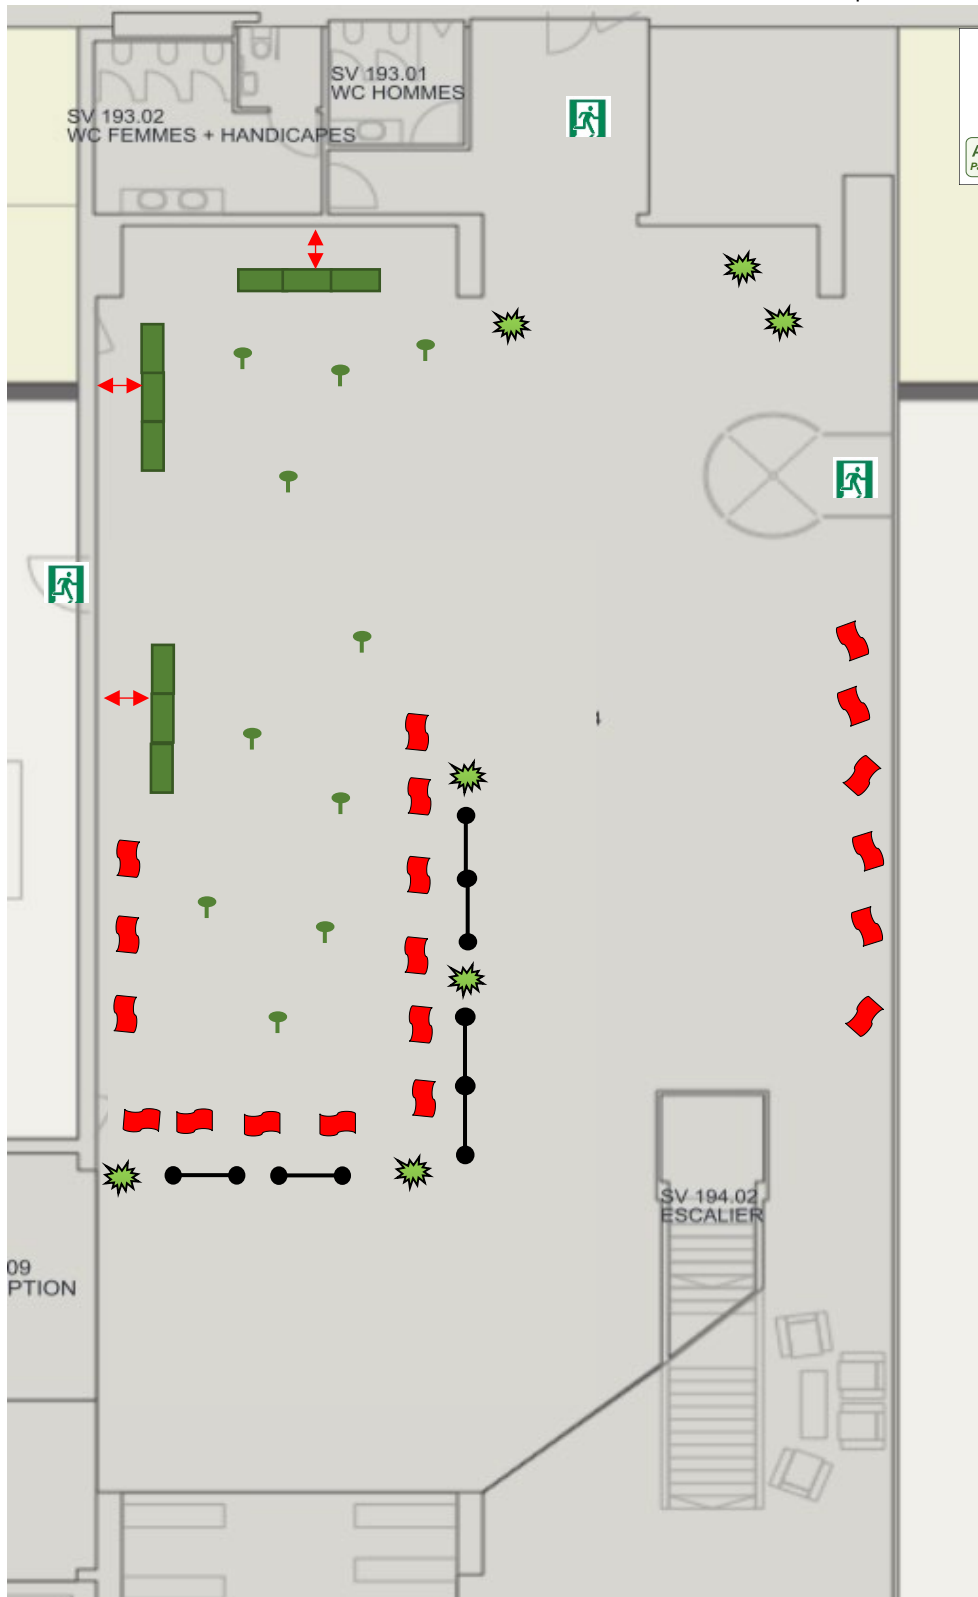

EPFL

APPROUVÉ
 Par Arnaud Taverney, 12-03, 18/10/2023

Table (150cm x 75cm) Accueil - stand Restauration	Chaise	Multi- prise	Panneau vertical H180cm x L120cm	Panneau horizontal H120cm x L180cm	Table haute	Pupitre Ecran	Potelet	Vauban	Prati- cable (2m. x 1m.)	Desk accueil	Stander	Plante palmiers	Autre	120cm 45cm	sortie secours	Zone de fuite	Zone utilisée
Divans en place																	