

Plan d'aménagement standard - Restauration / Apéritif

Lieu : Place Nord – Ada Lovelace

Apéritif standard soumis à quota : 300 personnes max
 Restauration dans un cadre institutionnel : 300 personnes max

Plan « Beau Temps »

APPROUVÉ
 Par Arnaud Tavernier, 12:06, 18/10/2023

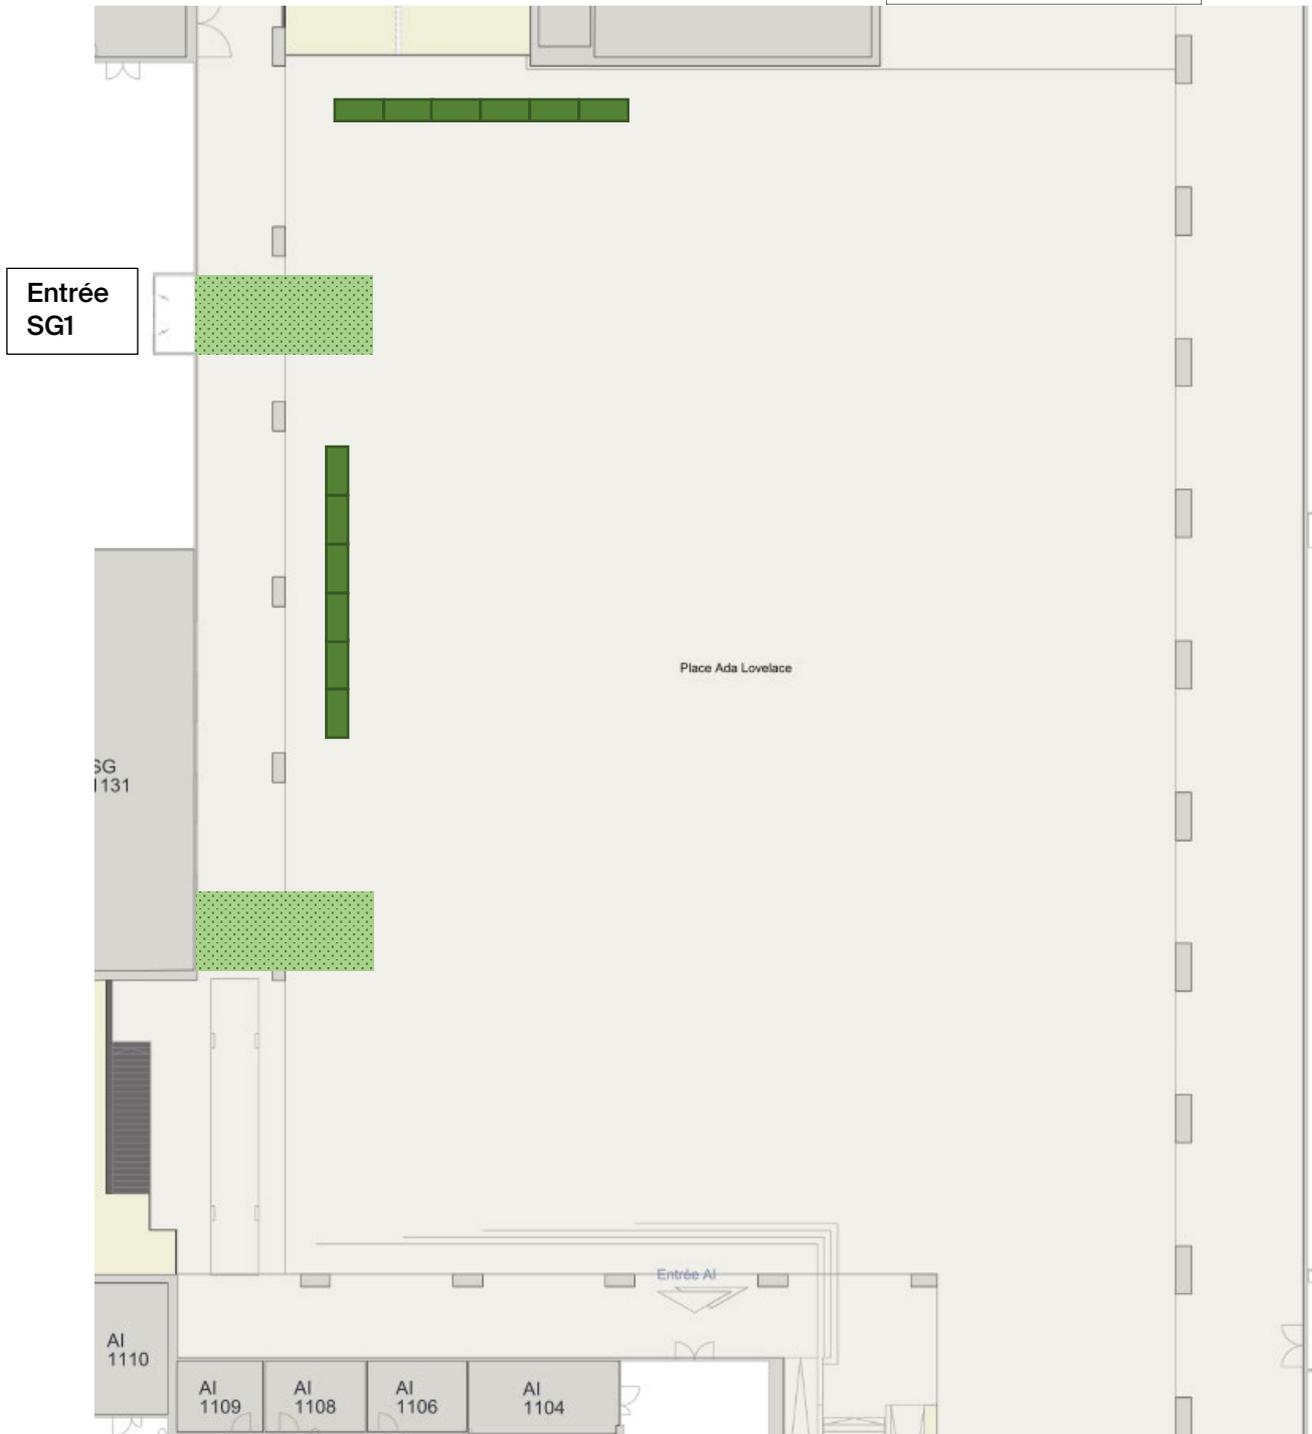


Table 160cm x 80cm Accueil – stand Restauration	Chaise	Multi- prise	Panneau vertical H180cm x L120cm	Panneau horizontal H120cm x L180cm	Table haute	Pupitre	Potelet	Vauban	Prati- cable 1m x 2m.	Desk accueil	Stander	plante	Autre	120cm 45cm	sortie secours	Zone de fuite	Zone utilisée

Plan d'aménagement standard - Restauration / Apéritif

Lieu : Place Nord – Ada Lovelace

Apéritif standard soumis à quota : 300 personnes max
 Restauration dans un cadre institutionnel : 300 personnes max

Plan « Pluie »

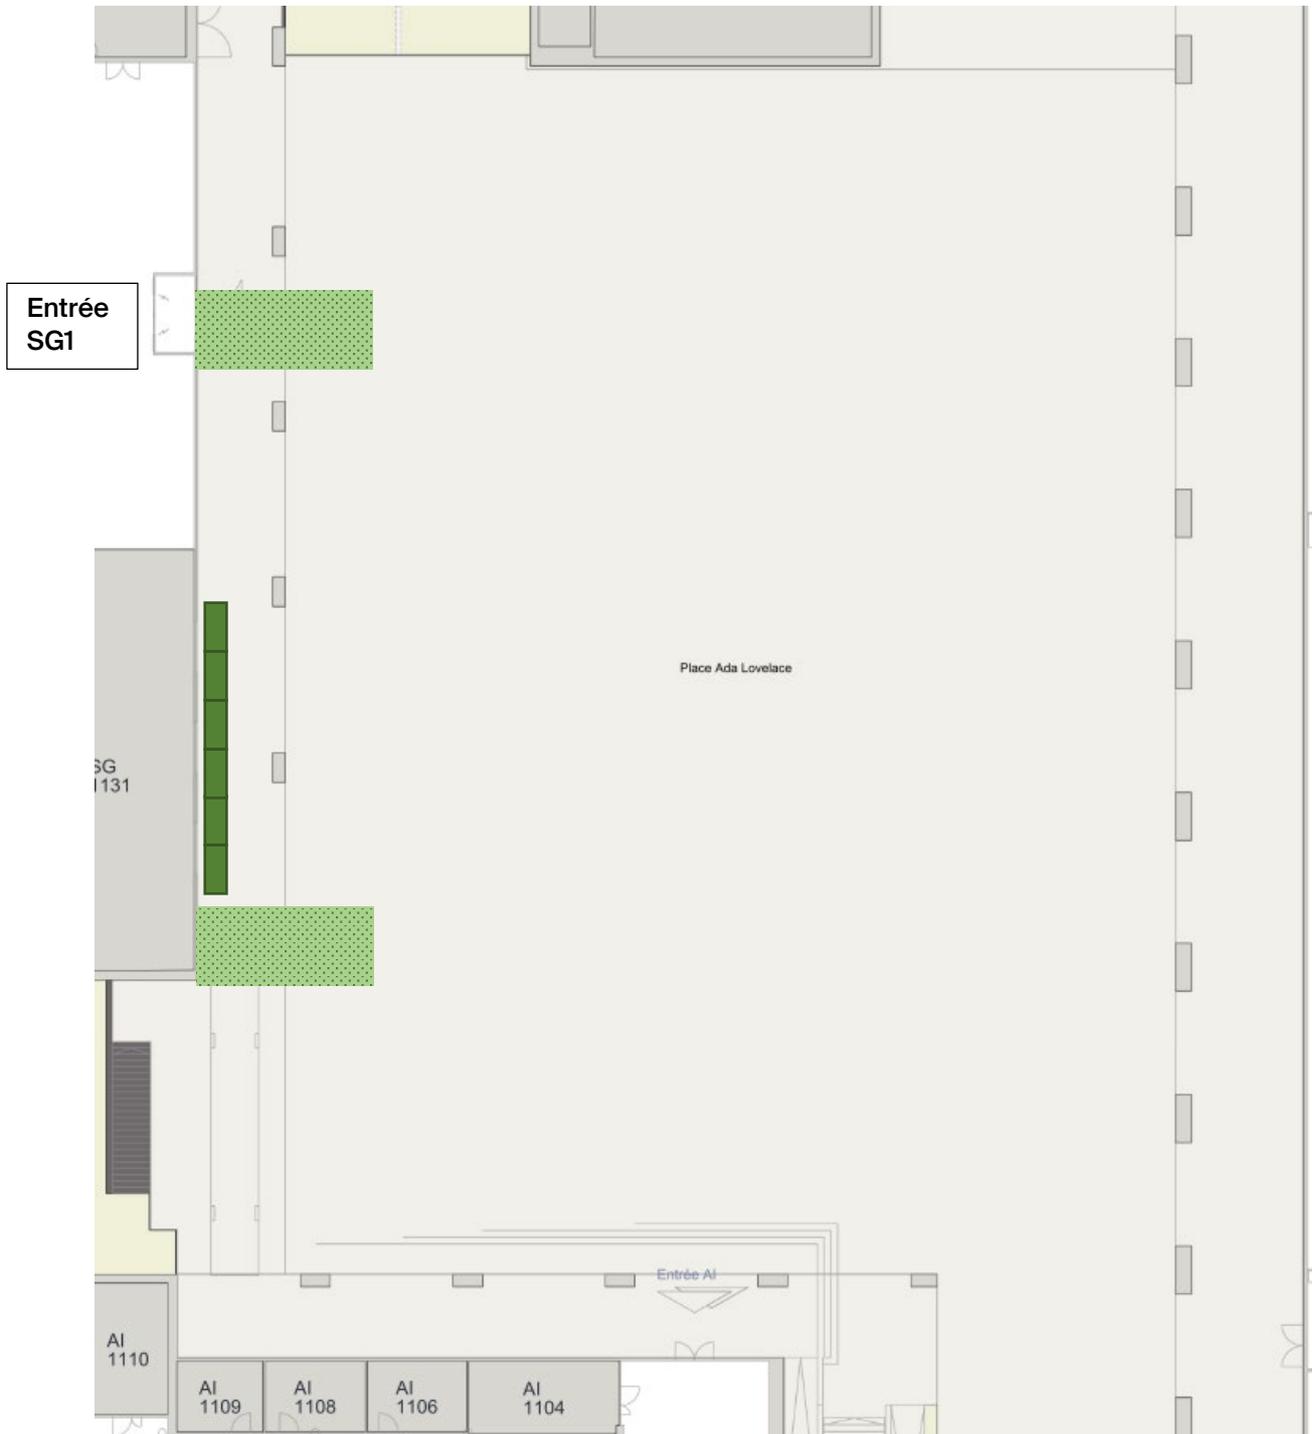


Table 160cm x 80cm Accueil – stand Restauration	Chaise	Multi- prise	Panneau vertical H180cm x L120cm	Panneau horizontal H120cm x L180cm	Table haute	Pupitre	Potelet	Vauban	Prati- cable 1m x 2m.	Desk accueil	Stander	plante	Autre	120cm 45cm	sortie secours	Zone de fuite	Zone utilisée