

# Plan d'aménagement standard - Restauration / Apéritif

Lieu : Pourtour Salle Polyvalente

Apéritif standard soumis à quota : 300 personnes max  
 Restauration dans un cadre institutionnel : 400 personnes max

**APPROUVÉ**  
 Par Arnaud Taverney, 12:07, 18/10/2023

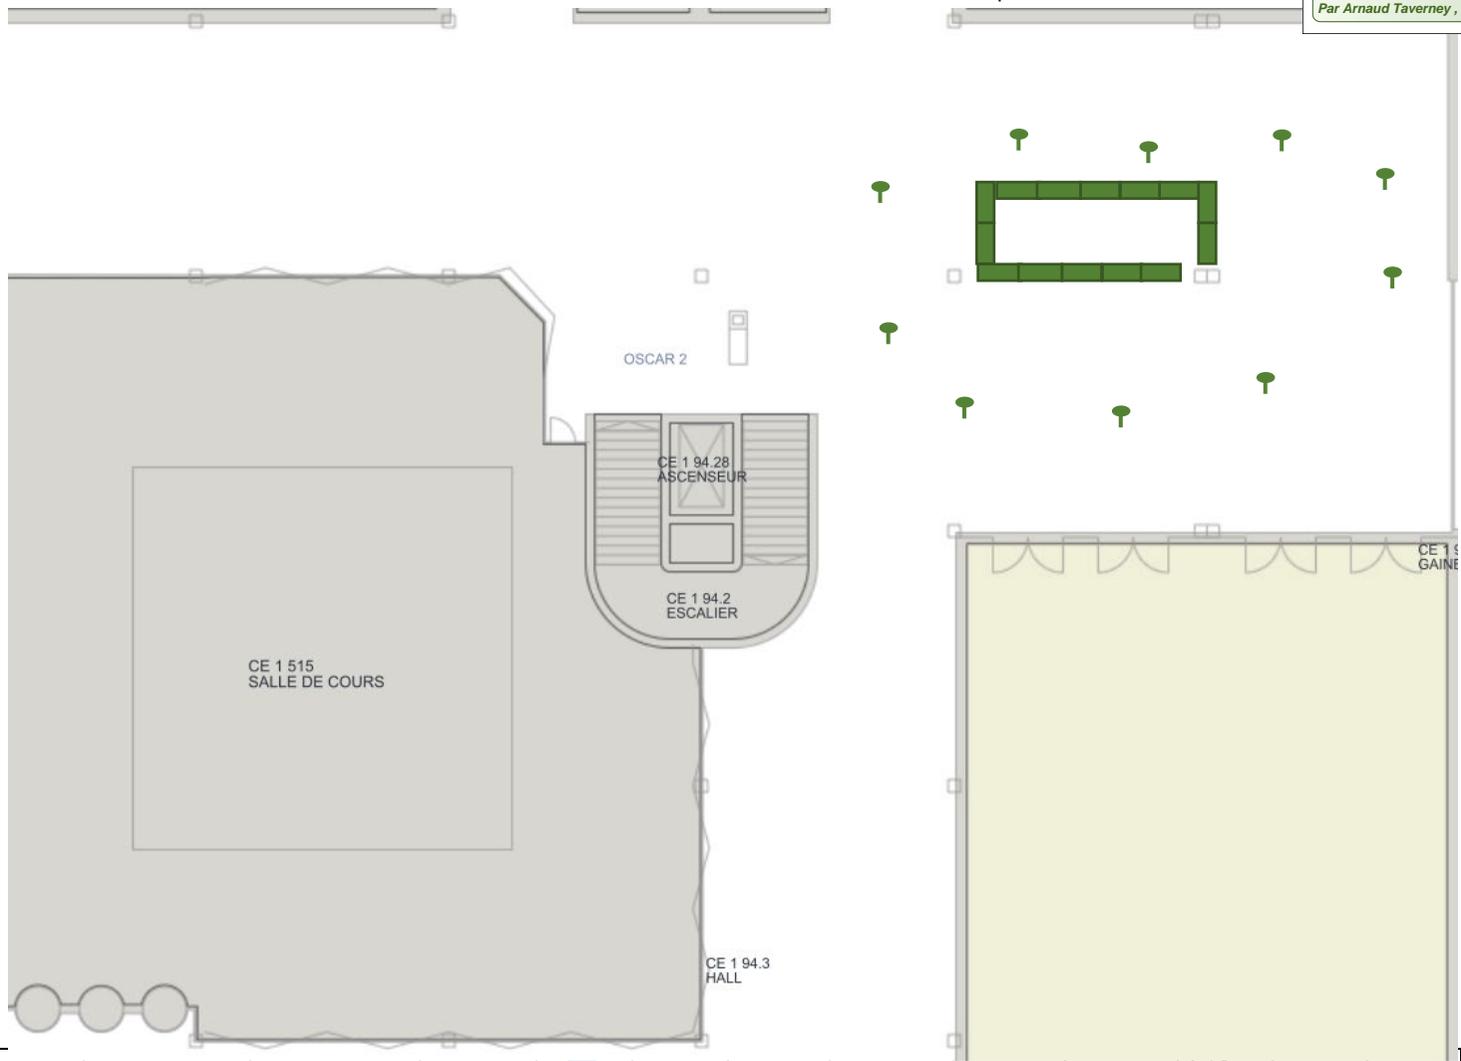


Table 150cm x 75cm <b>Accueil – stand Restauration</b>	Chaise	Multi-prise	Panneau vertical H180cm x L120cm	Panneau horizontal H120cm x L180cm	Table haute	Pupitre Ecran	Potelet	Vauban	Praticable	Desk accueil	Stander	plante	Autre	120cm 45cm	sortie secours	Zone de fuite	Zone aménagée

# Plan d'aménagement standard - Restauration / Apéritif

Lieu : Pourtour Salle Polyvalente

Apéritif standard soumis à quota : 300 personnes max

Restauration dans un cadre institutionnel : 400 personnes max

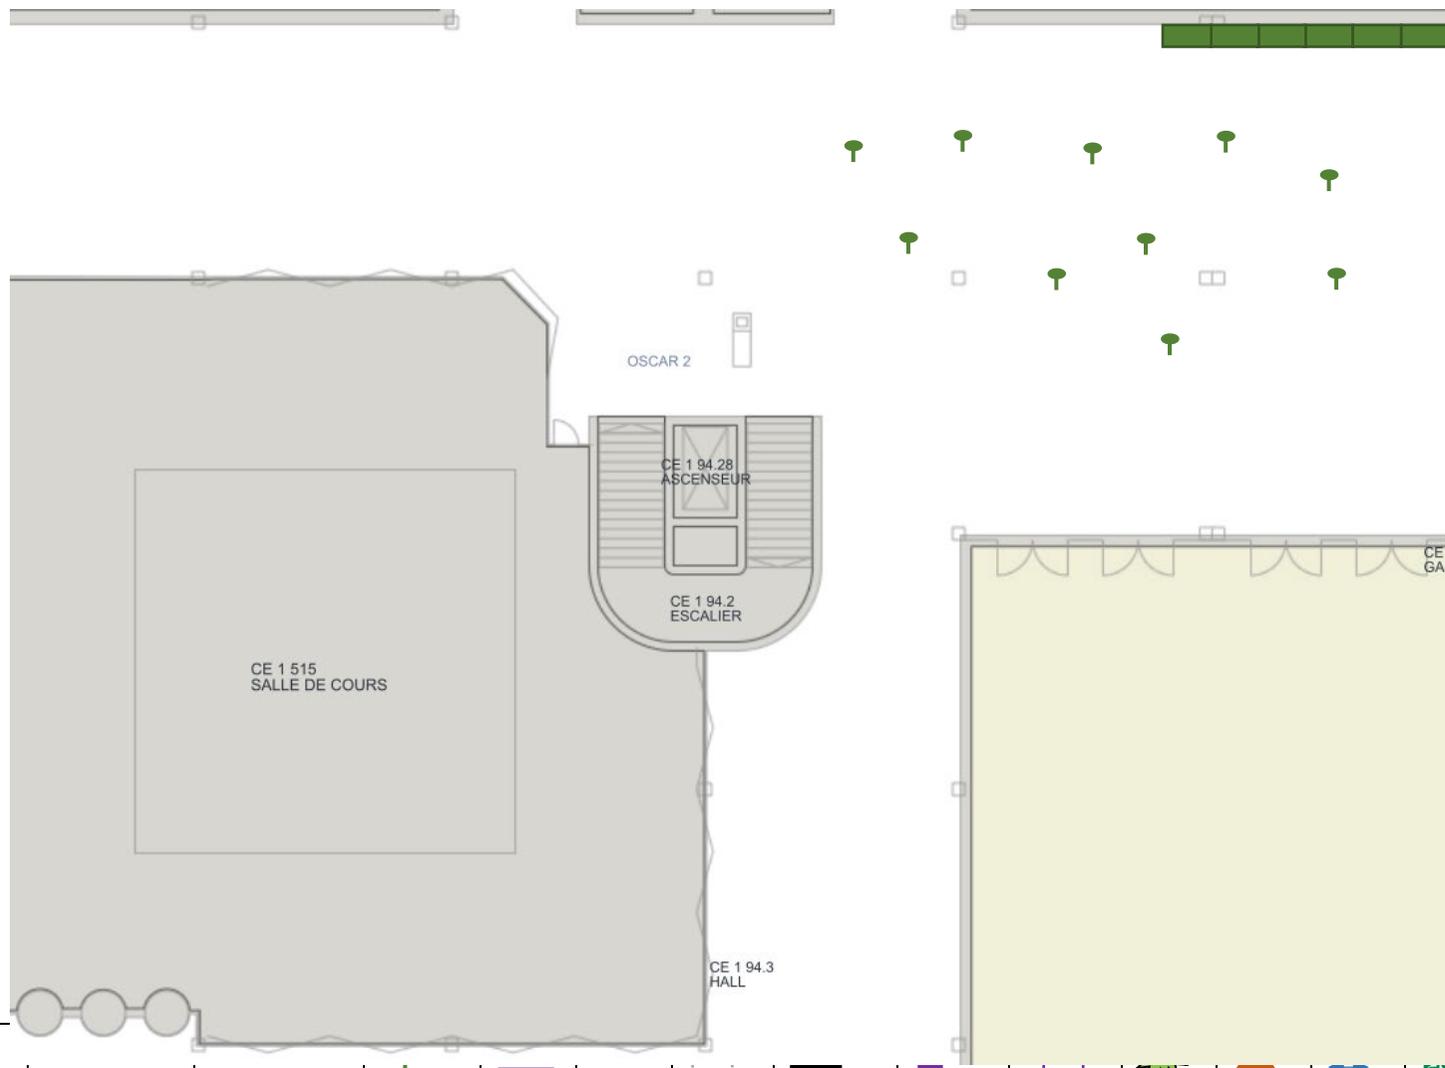


Table 150cm x 75cm <b>Accueil – stand</b> <b>Restauration</b>	Chaise	Multi-prise	Panneau vertical H180cm x L120cm	Panneau horizontal H120cm x L180cm	Table haute	Pupitre Ecran	Potelet	Vauban	Praticable	Desk accueil	Stander	plante	Autre	120cm 45cm	sortie secours	Zone de fuite	Zone aménagée